



План 1-го этажа

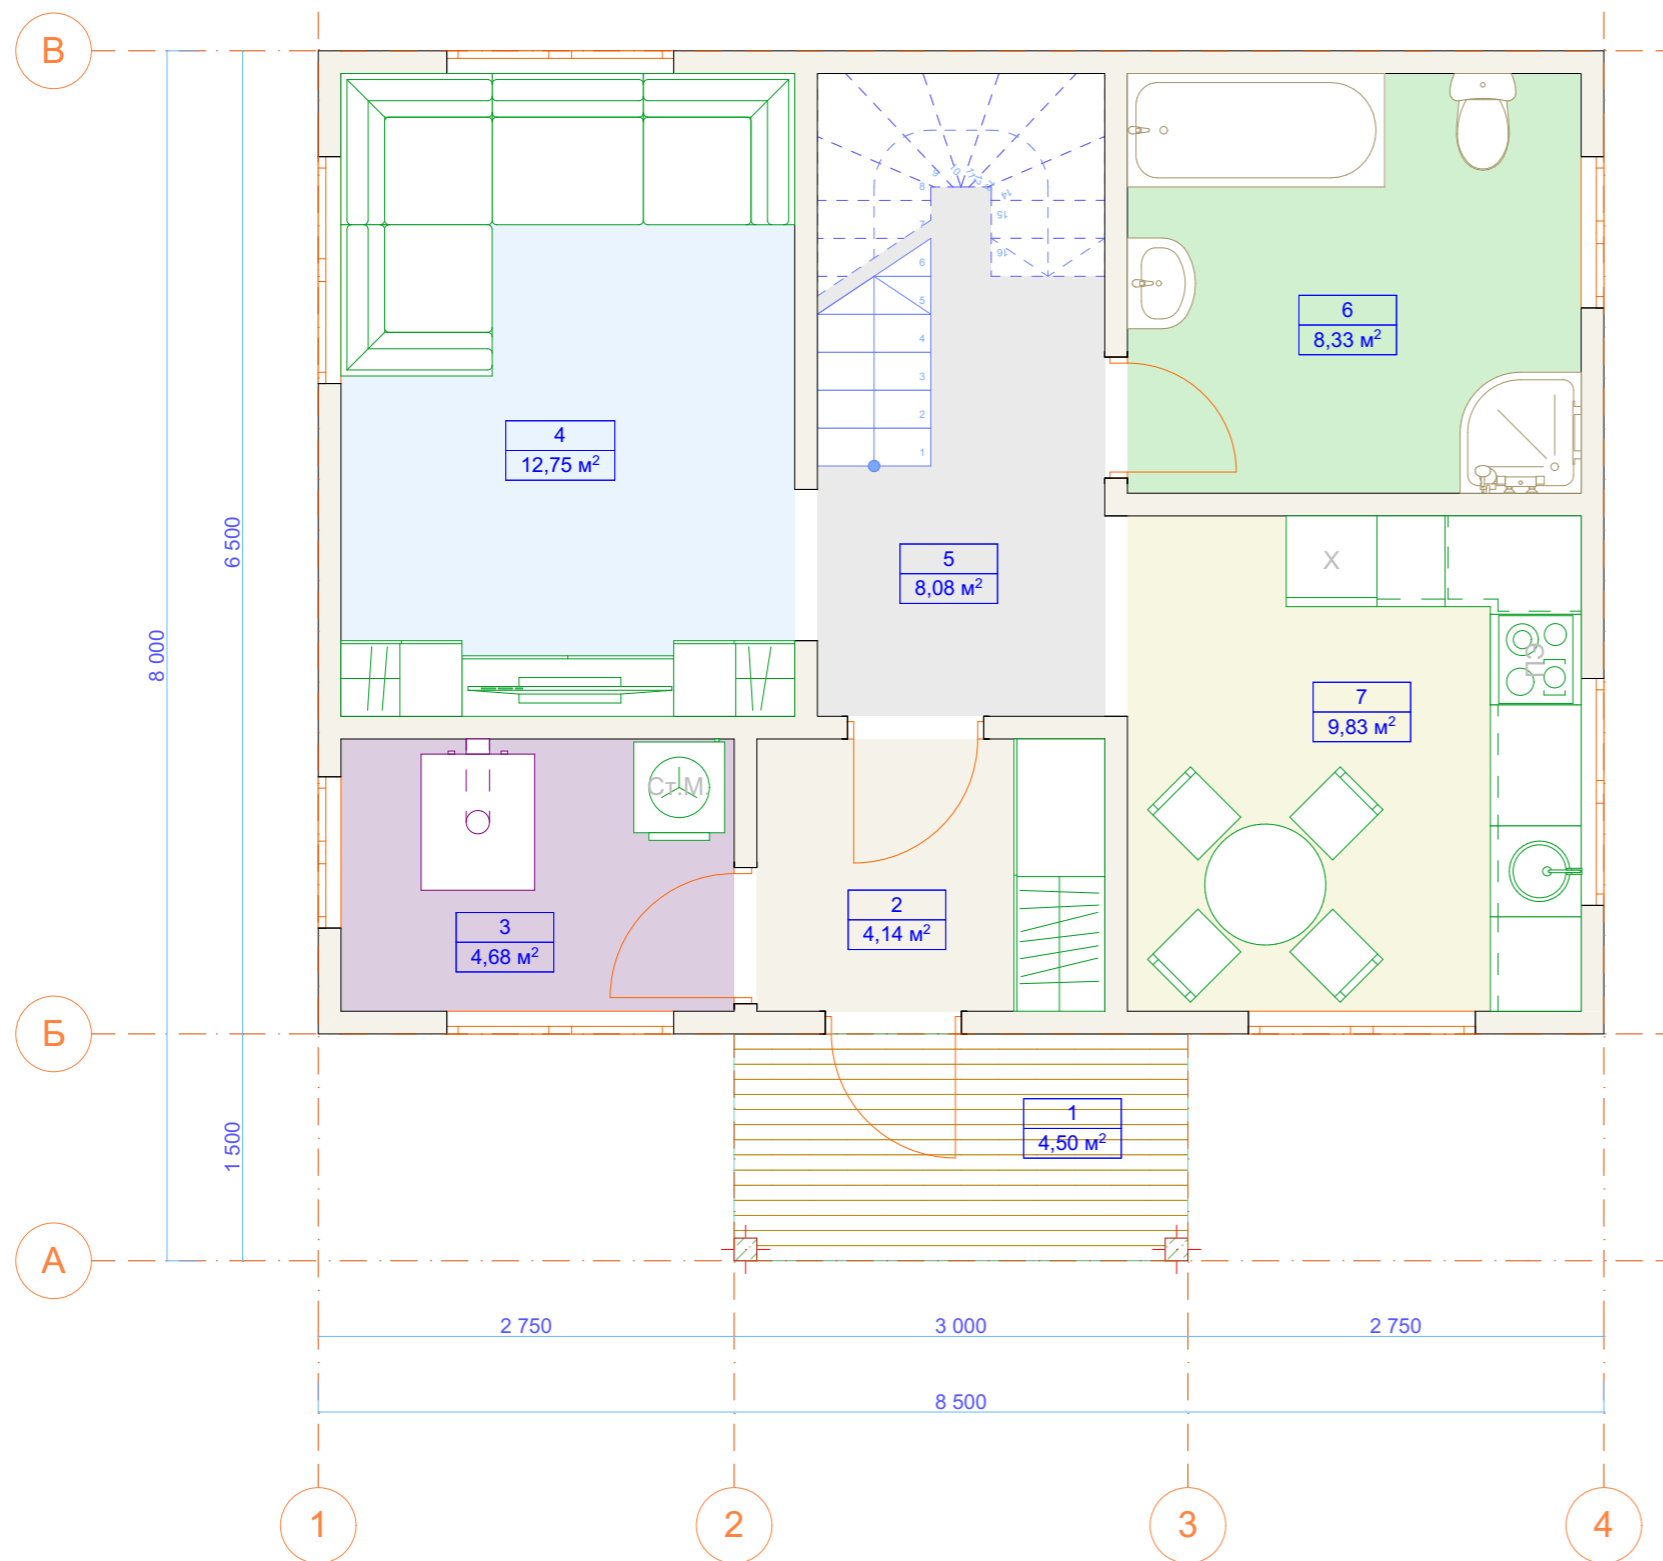

| № | Наименование | Площадь |
|---|----------------|----------|
| 1 | Крыльцо | 4,50 |
| 2 | Тамбур | 4,14 |
| 3 | Котельная | 4,68 |
| 4 | Гостиная | 12,75 |
| 5 | Коридор | 8,08 |
| 6 | Санузел | 8,33 |
| 7 | Кухня-Столовая | 9,83 |
| | | 52,31 м² |

| | | | | | | | | | |
|------|---------|------|-------|-------|------|----------------------|--------|------|--------|
| | | | | | | Проект жилого дома | | | |
| | | | | | | Общая площадь 104 м² | | | |
| Изм. | Коп.уч. | Лист | №Док. | Подп. | Дата | | Стадия | Лист | Листов |
| | | | | | | | | 1 | 2 |
| | | | | | | Масштаб 1:50 | | ЯЛПК | |

План 2-го этажа

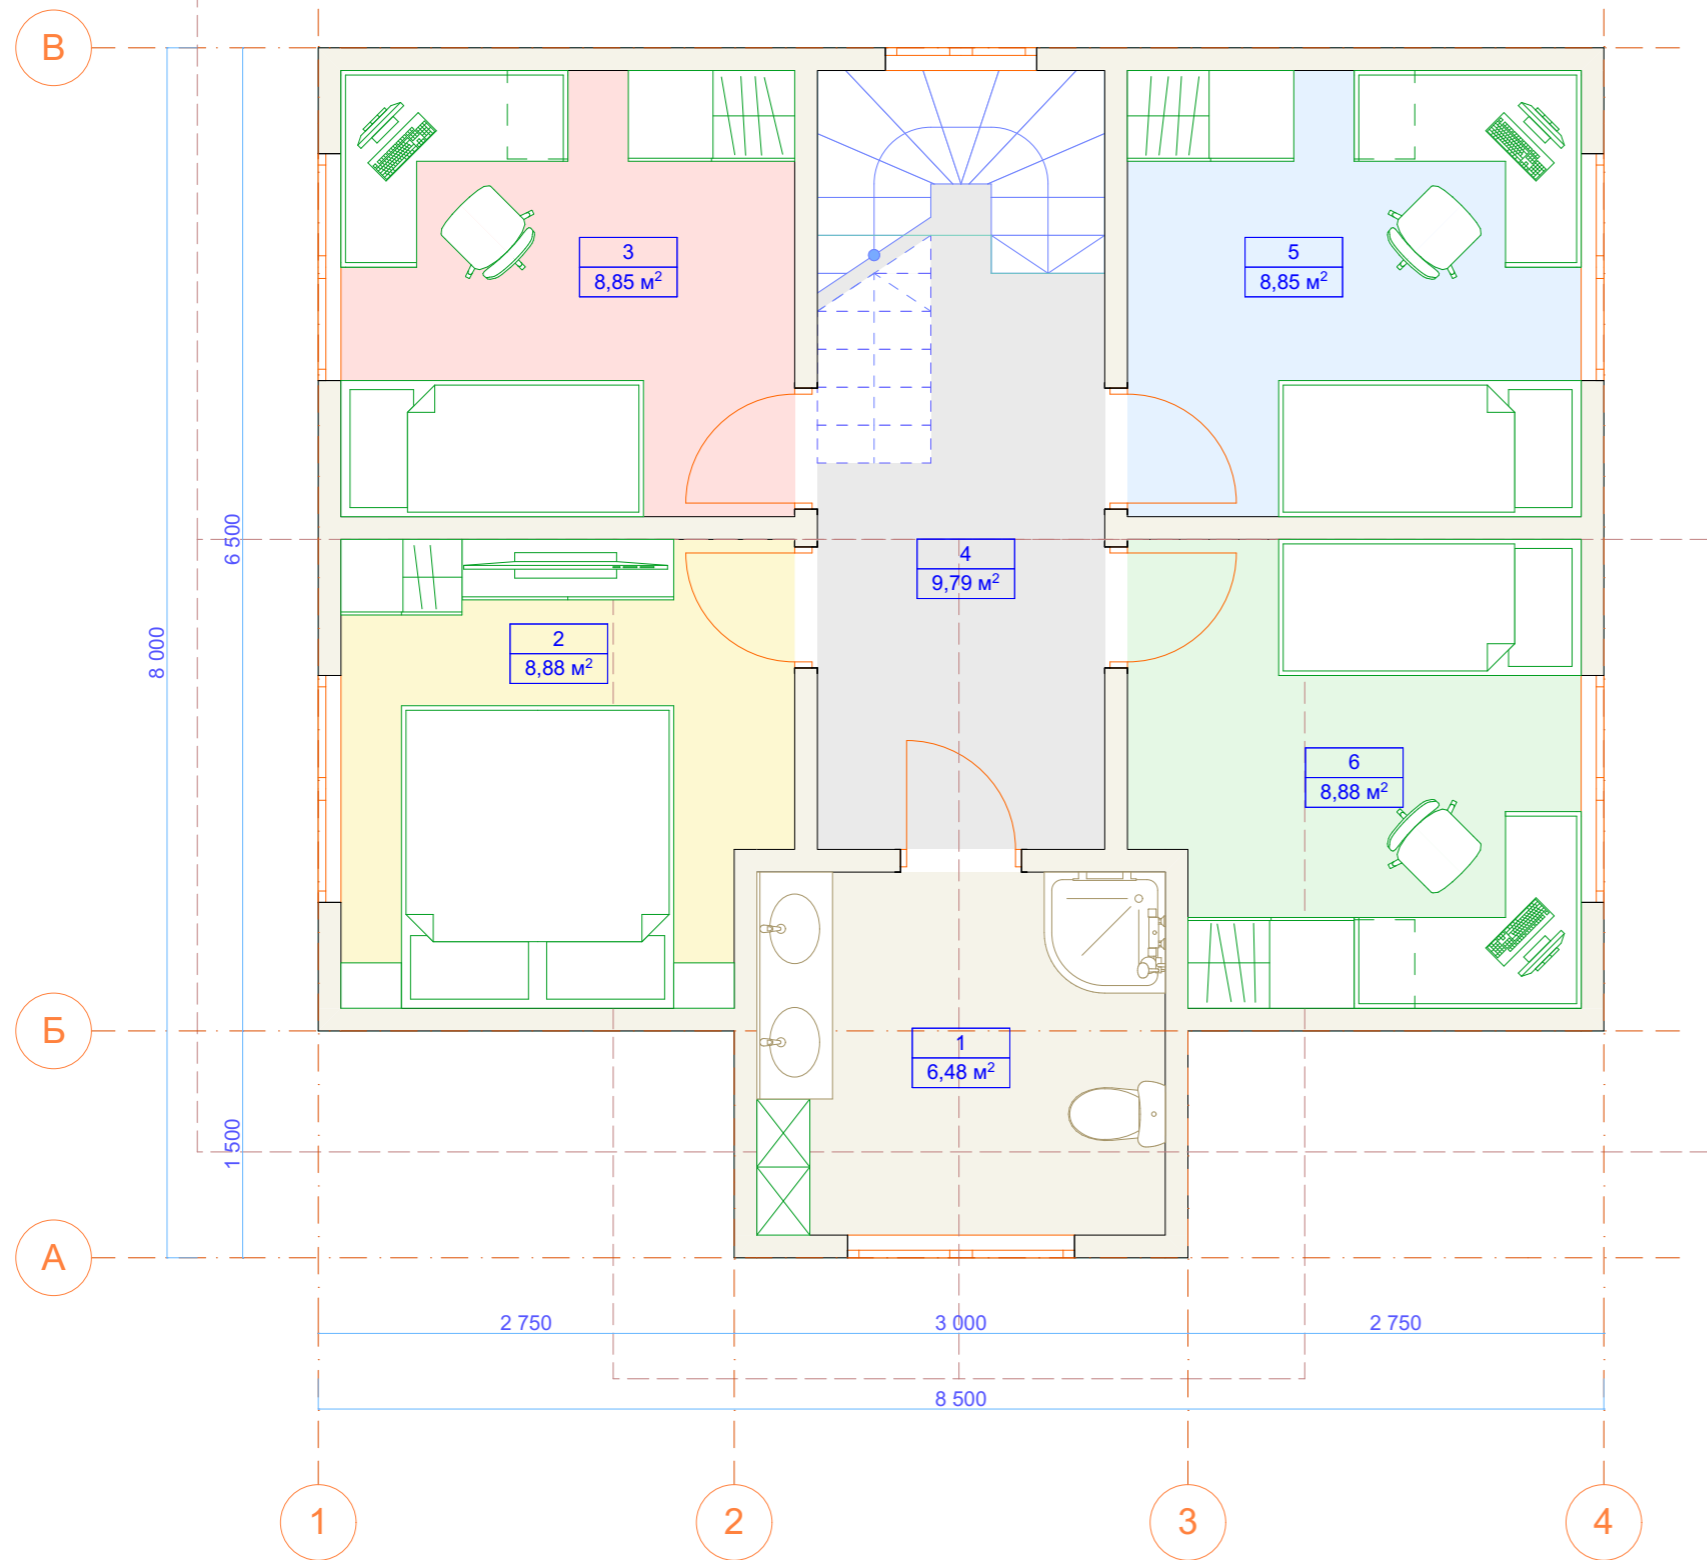

| № | Наименование | Площадь |
|---|--------------|----------------------|
| 1 | Санузел | 6,48 |
| 2 | Спальня | 8,88 |
| 3 | Спальня | 8,85 |
| 4 | Коридор | 9,79 |
| 5 | Спальня | 8,85 |
| 6 | Спальня | 8,88 |
| | | 51,73 м ² |

| | | | | | | | | | |
|------|---------|------|-------|-------|------|----------------------------------|--------|------|--------|
| | | | | | | Проект жилого дома | | | |
| | | | | | | Общая площадь 104 м ² | | | |
| Изм. | Коп.уч. | Лист | №Док. | Подп. | Дата | | Стадия | Лист | Листов |
| | | | | | | | | 2 | 2 |
| | | | | | | Масштаб 1:50 | | ЯЛПК | |