



План 1-го этажа

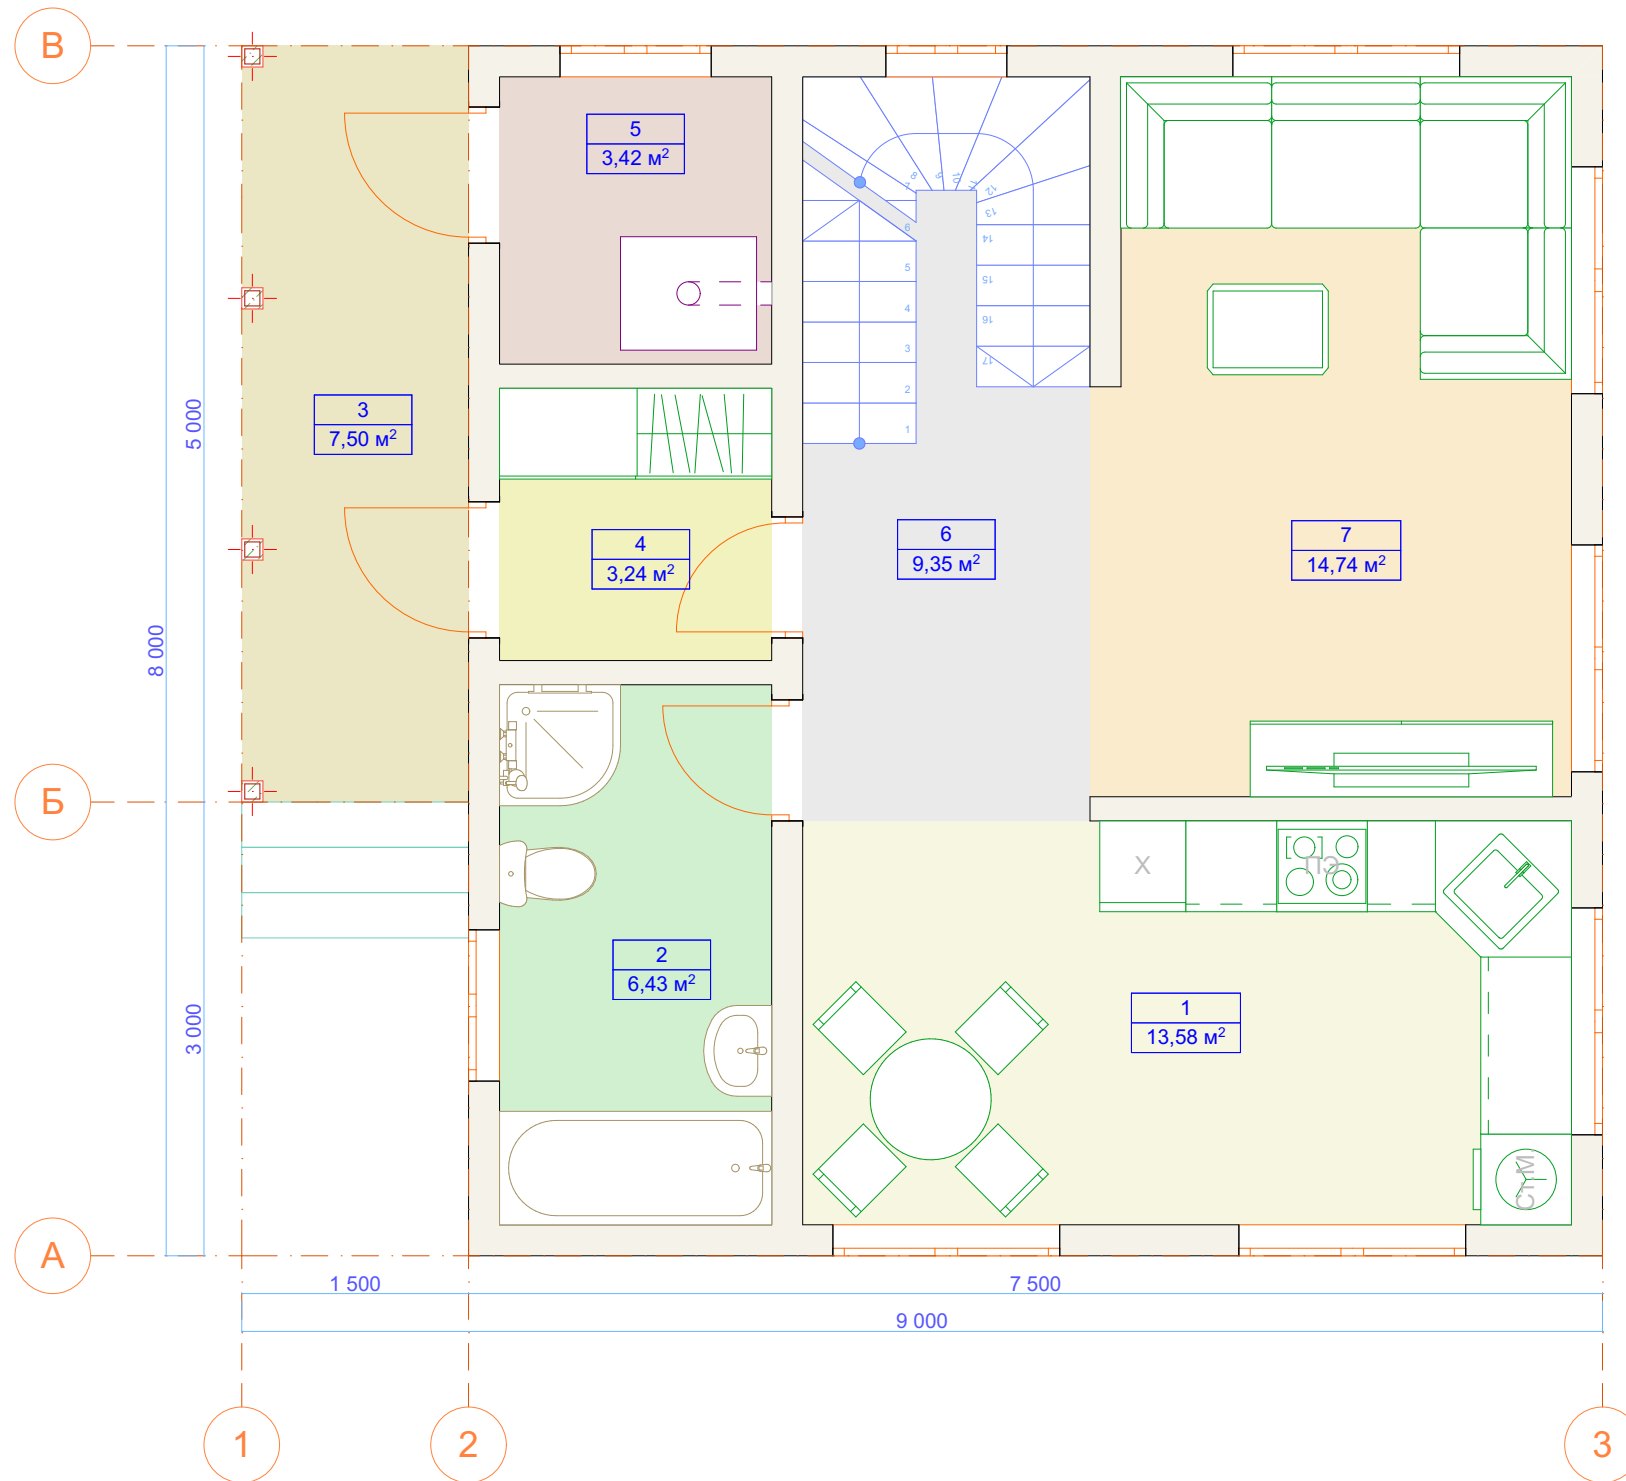

№	Наименование	Площадь
1	Кухня-Столовая	13,58
2	Санузел	6,43
3	Терасса	7,50
4	Тамбур	3,24
5	Котельная	3,42
6	Коридор	9,35
7	Гостиная	14,74
		58,26 м²

						Проект жилого дома		
						Общая площадь 113 м²		
Изм.	Коп.уч.	Лист	№Док.	Подп.	Дата	Стадия	Лист	Листов
							1	2
						Масштаб 1:50	ЯЛПК	

План 2-го этажа

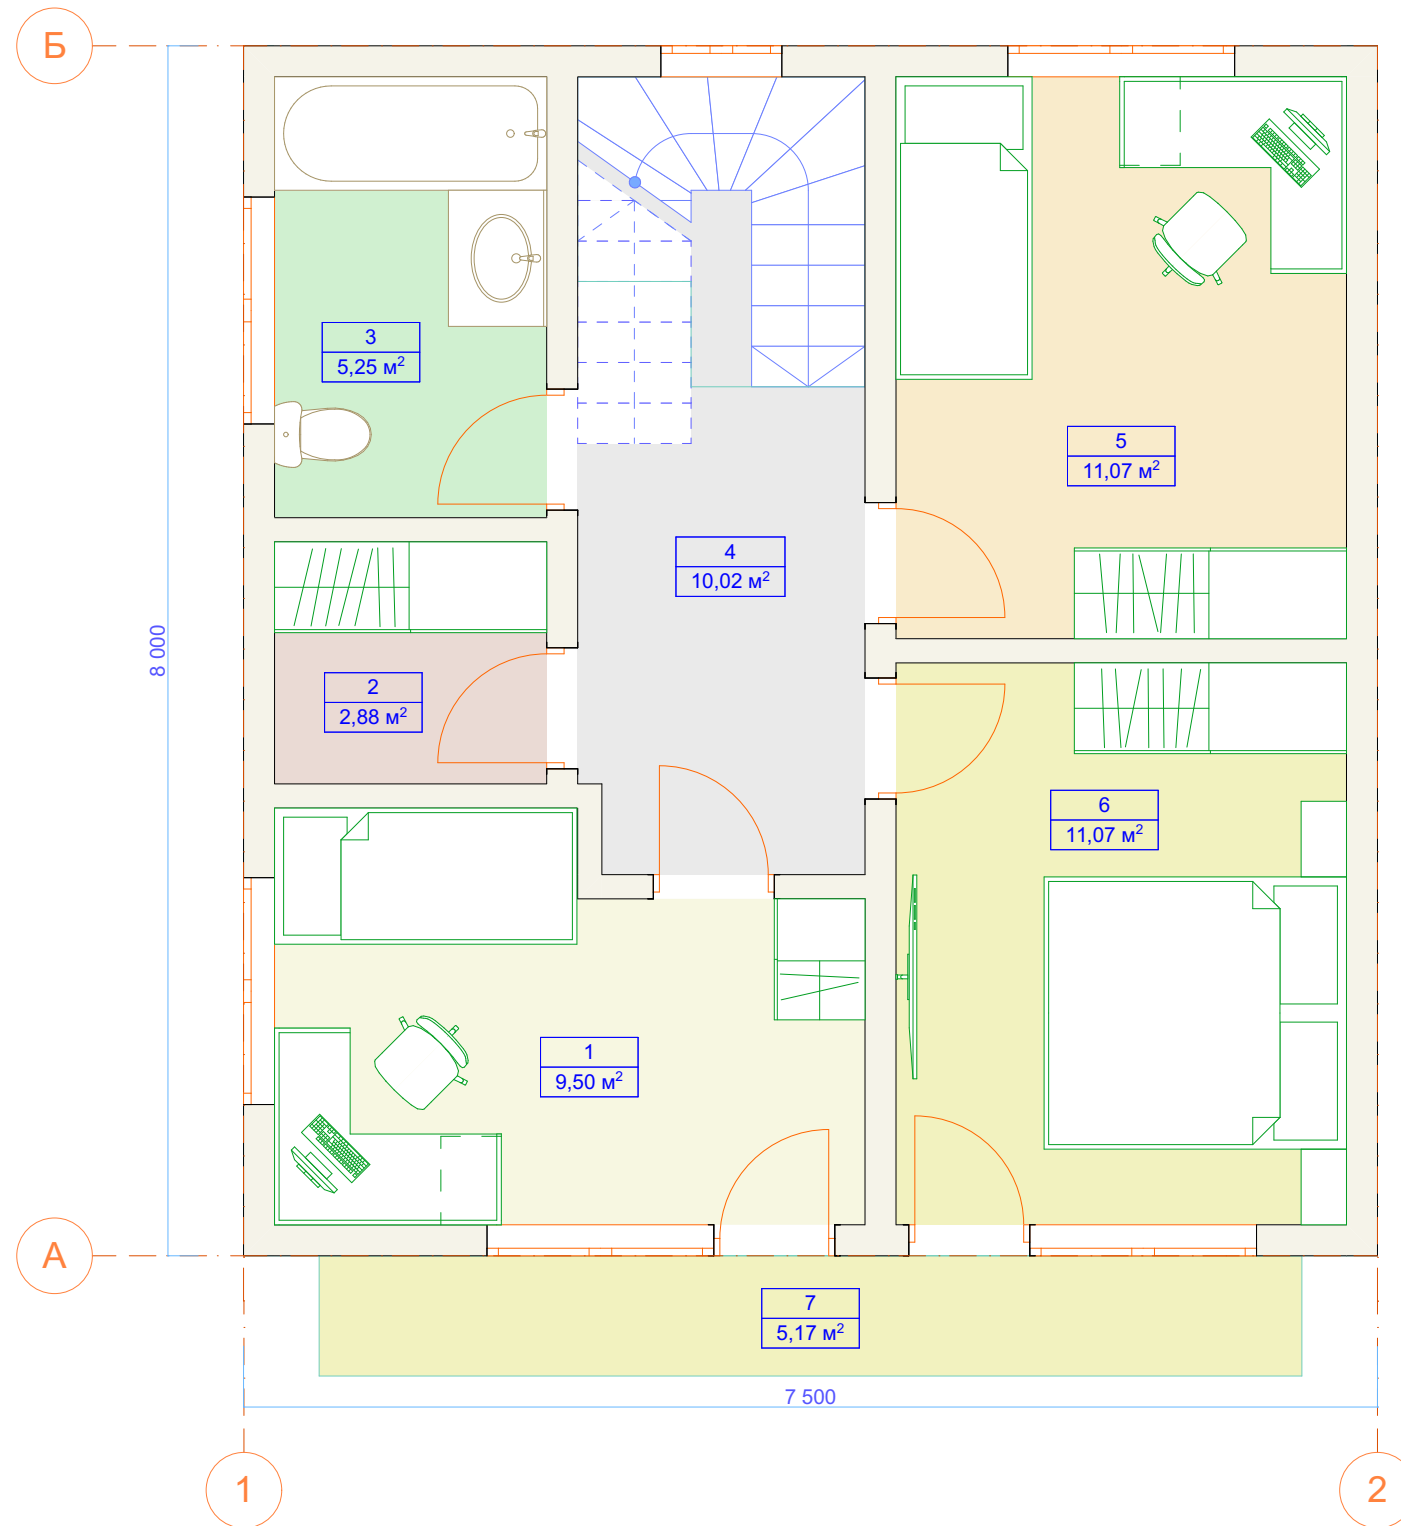

№	Наименование	Площадь
1	Спальня	9,50
2	Гардеробная	2,88
3	Санузел	5,25
4	Коридор	10,02
5	Спальня	11,07
6	Спальня	11,07
7	Балкон	5,17
		54,96 м²

						Проект жилого дома			
						Общая площадь 113 м²			
Изм.	Коп.уч.	Лист	№Док.	Подп.	Дата		Стадия	Лист	Листов
								2	2
						Масштаб 1:50		ЯЛПК	