



План 1-го этажа

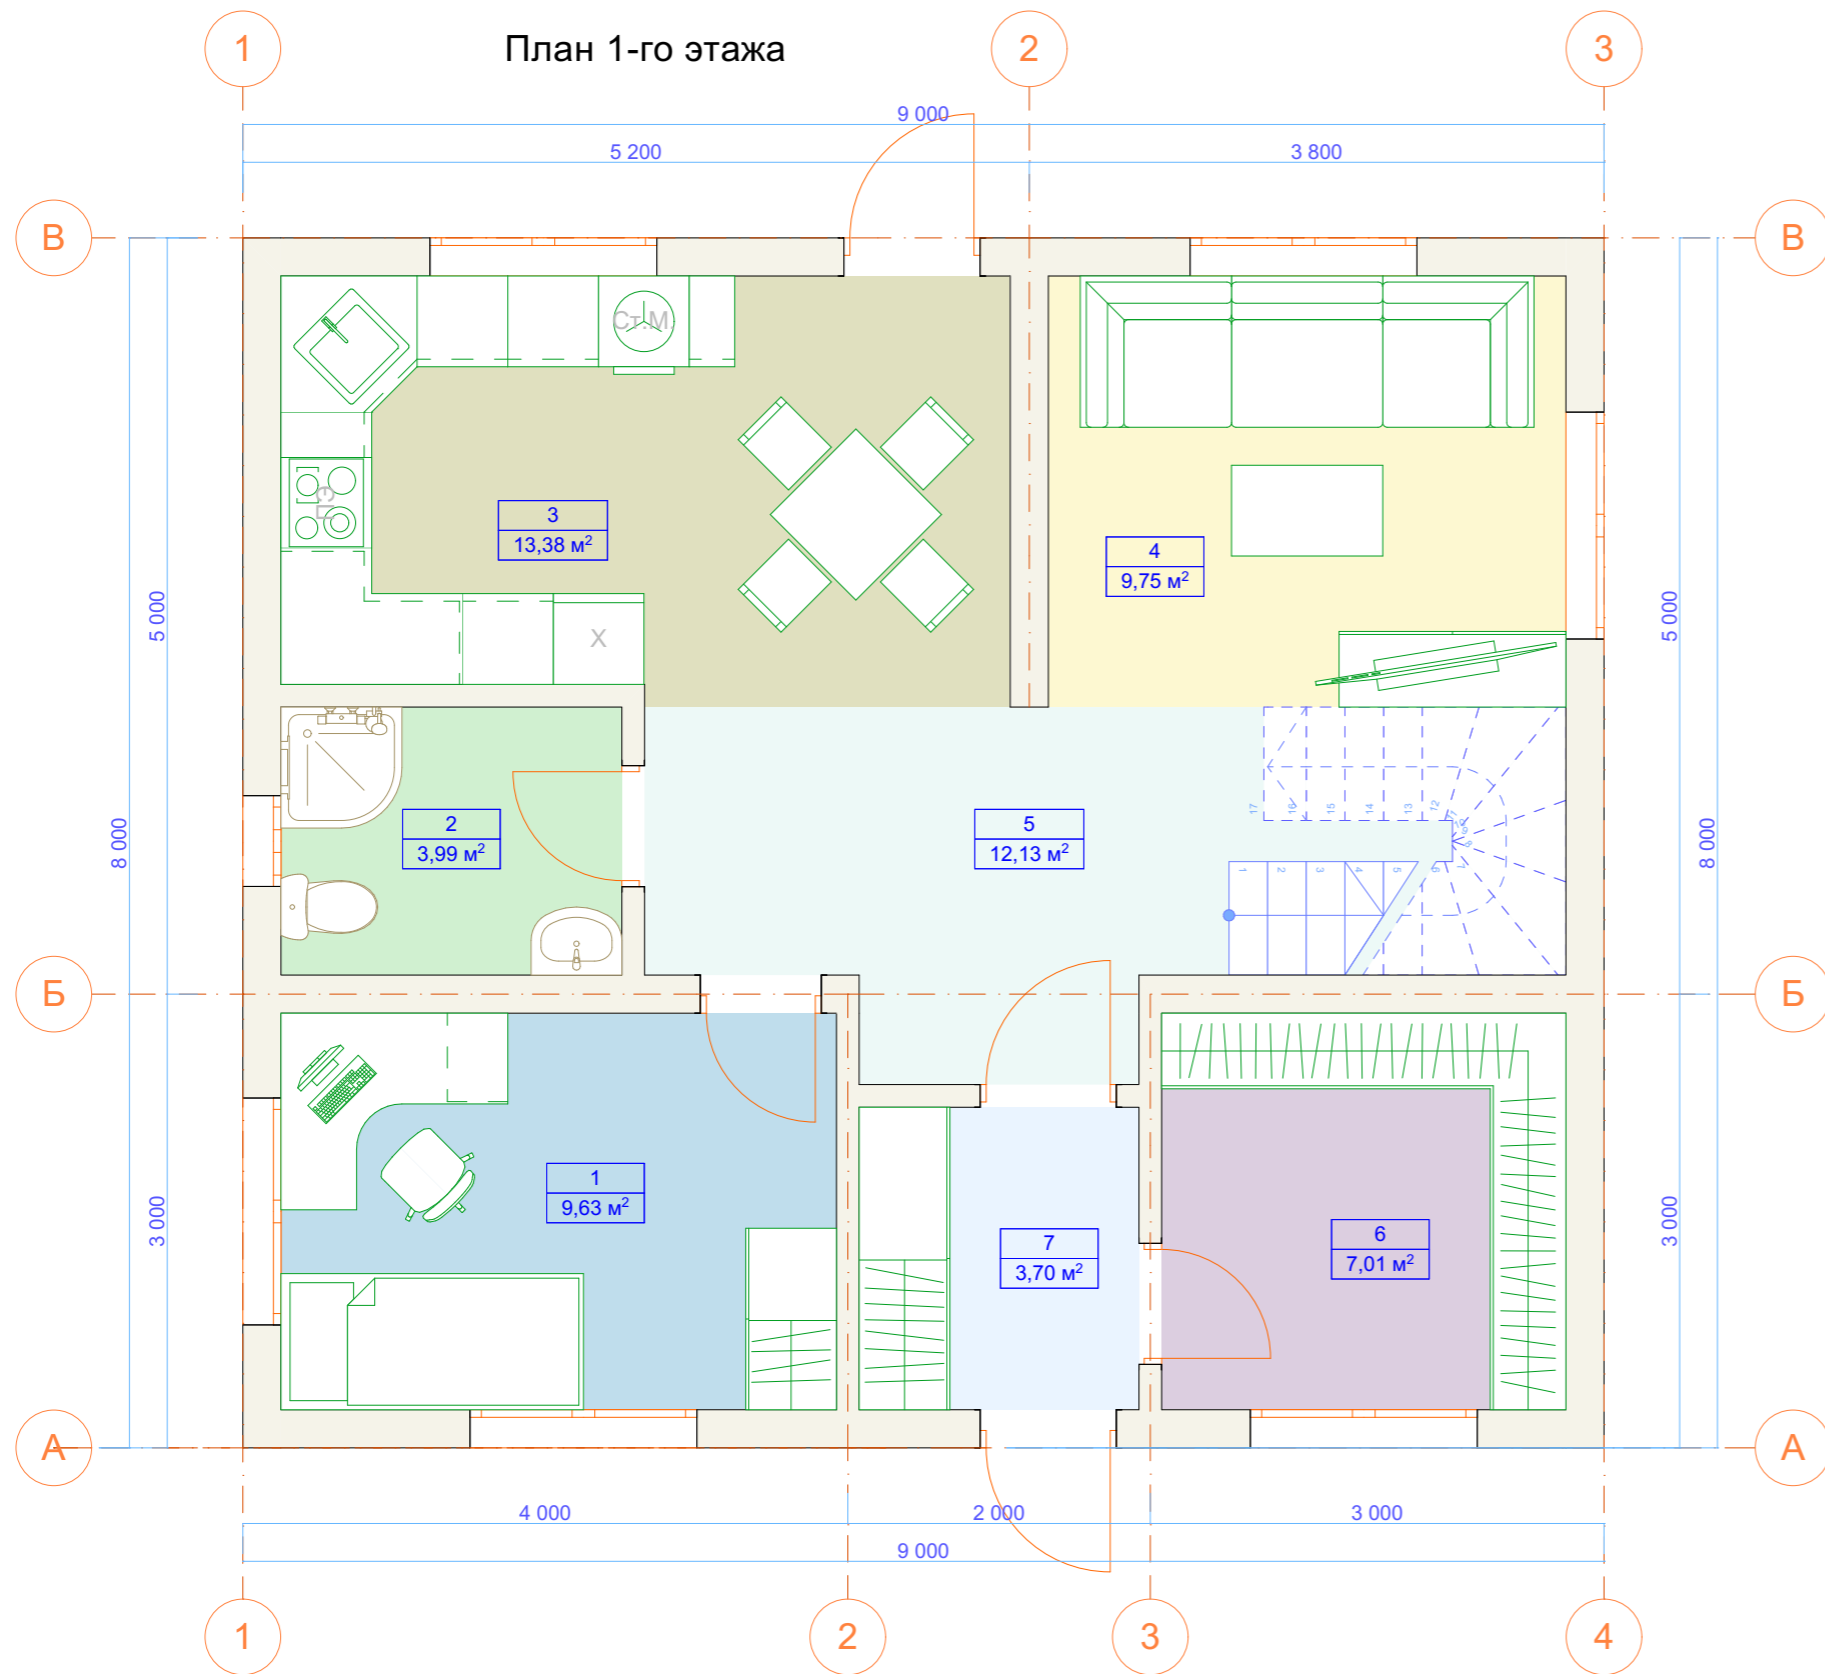

№	Наименование	Площадь
1	Спальня	9,63
2	Санузел	3,99
3	Кухня Столовая	13,38
4	Гостиная	9,75
5	Холл	12,13
6	Гардеробная	7,01
7	Тамбур	3,70
		59,59 м ²

						Проект жилого дома		
						Общая площадь 110 м ²		
Изм.	Коп.уч.	Лист	№Док.	Подп.	Дата	Стадия	Лист	Листов
							1	2
						Масштаб 1:50		ЯЛПК

План 2-го этажа

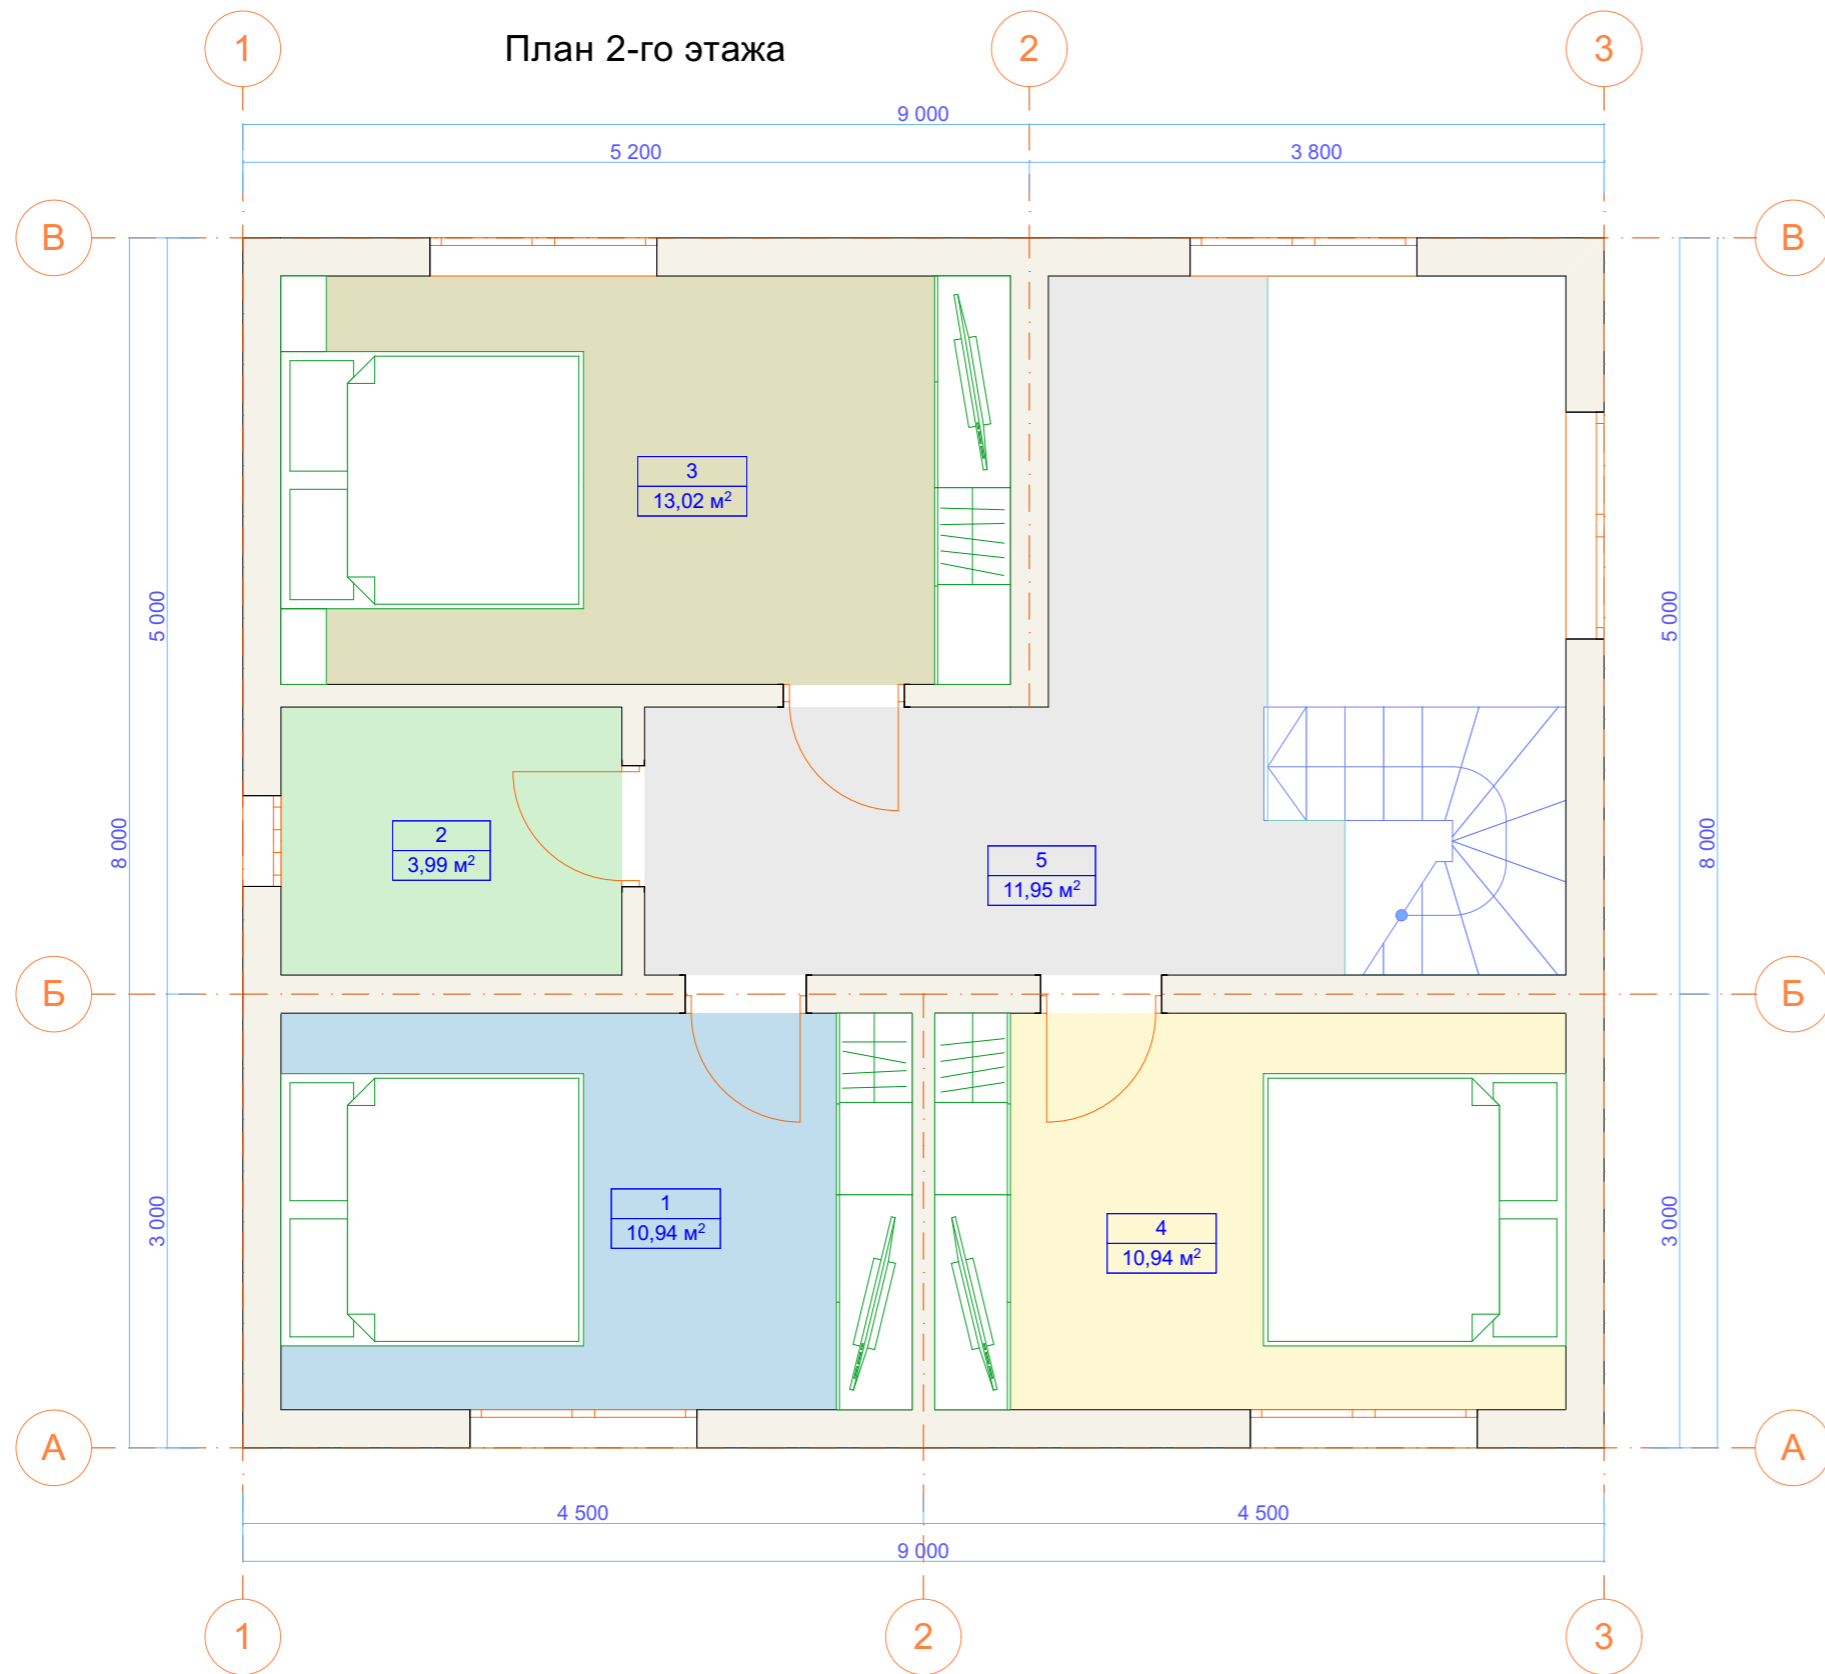

№	Наименование	Площадь
1	Спальня	10,94
2	Санузел	3,99
3	Спальня	13,02
4	Спальня	10,94
5	Холл	11,95
		50,84 м²

						Проект жилого дома			
						Общая площадь 110 м²			
Изм.	Коп.уч.	Лист	№Док.	Подп.	Дата		Стадия	Лист	Листов
								1	2
						Масштаб 1:50		ЯЛПК	