



План 1-го этажа

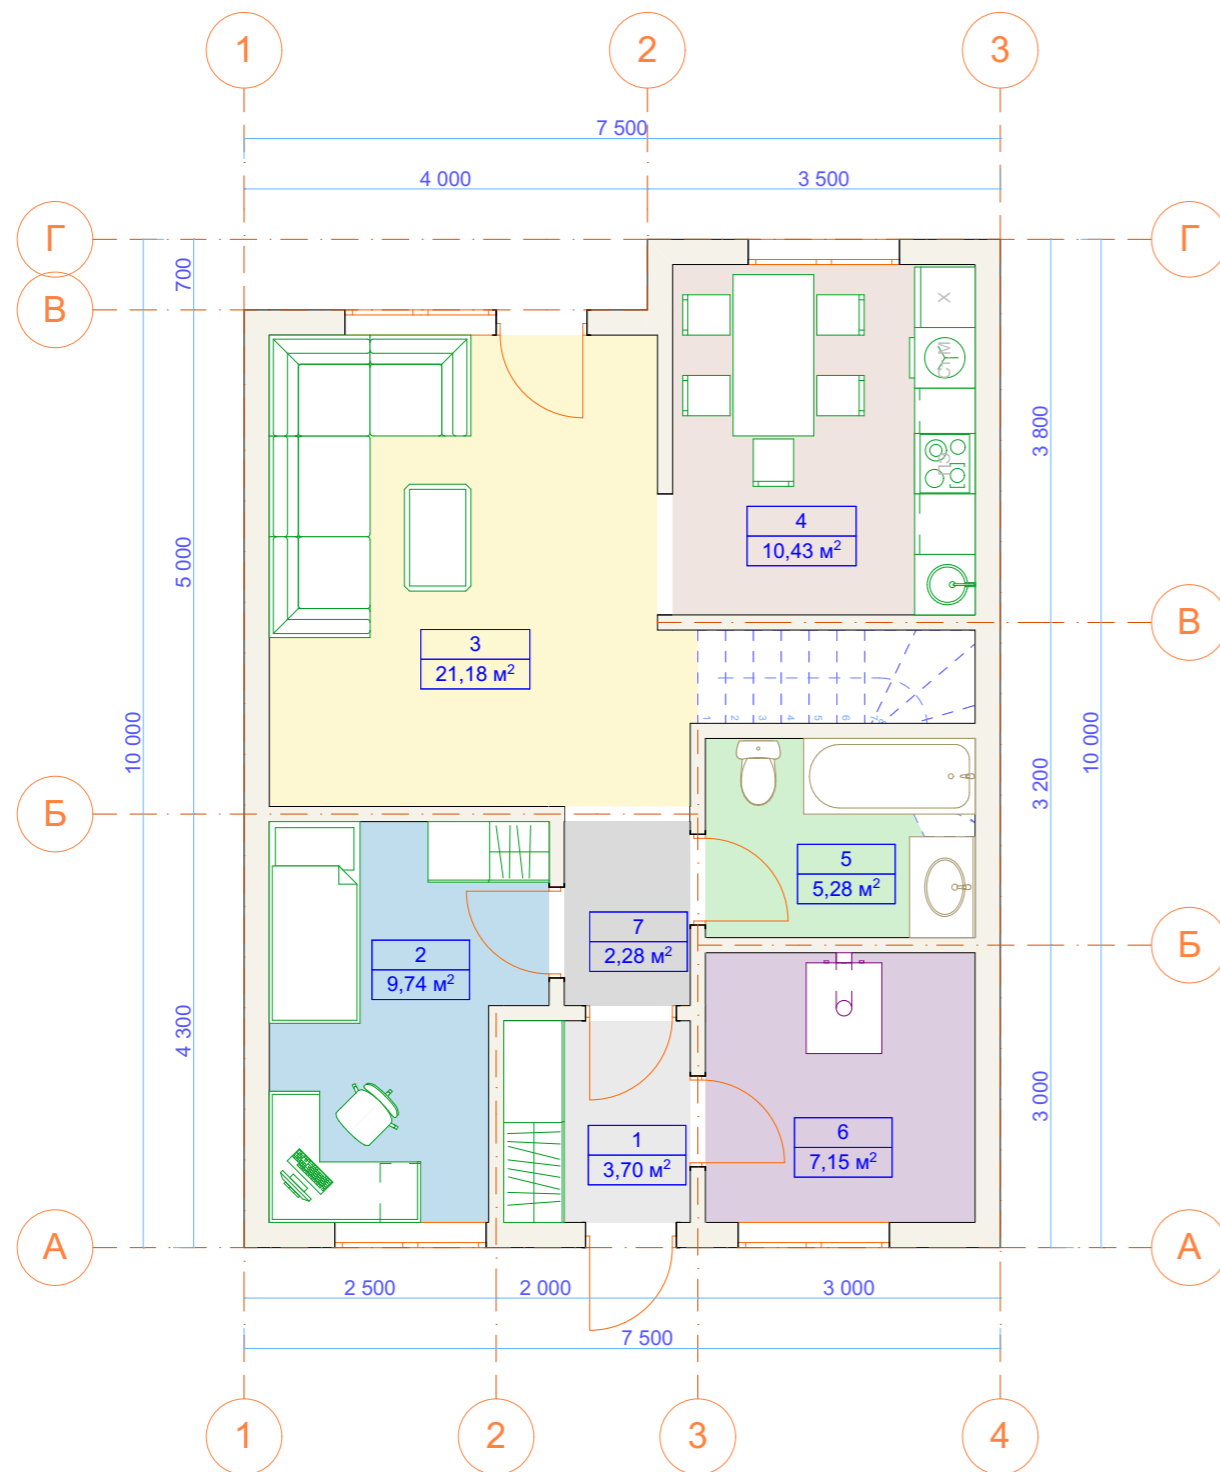

№	Наименование	Площадь
1	Тамбур	3,70
2	Спальня	9,74
3	Гостиная	21,18
4	Кухня-Столовая	10,43
5	Санузел	5,28
6	Котельная	7,15
7	Коридор	2,28
		59,76 м²

						Проект жилого дома			
						Общая площадь 128 м²			
Изм.	Коп.уч.	Лист	№Док.	Подп.	Дата		Стадия	Лист	Листов
								1	2
						Масштаб 1:75	ЯЛПК		

План 2-го этажа

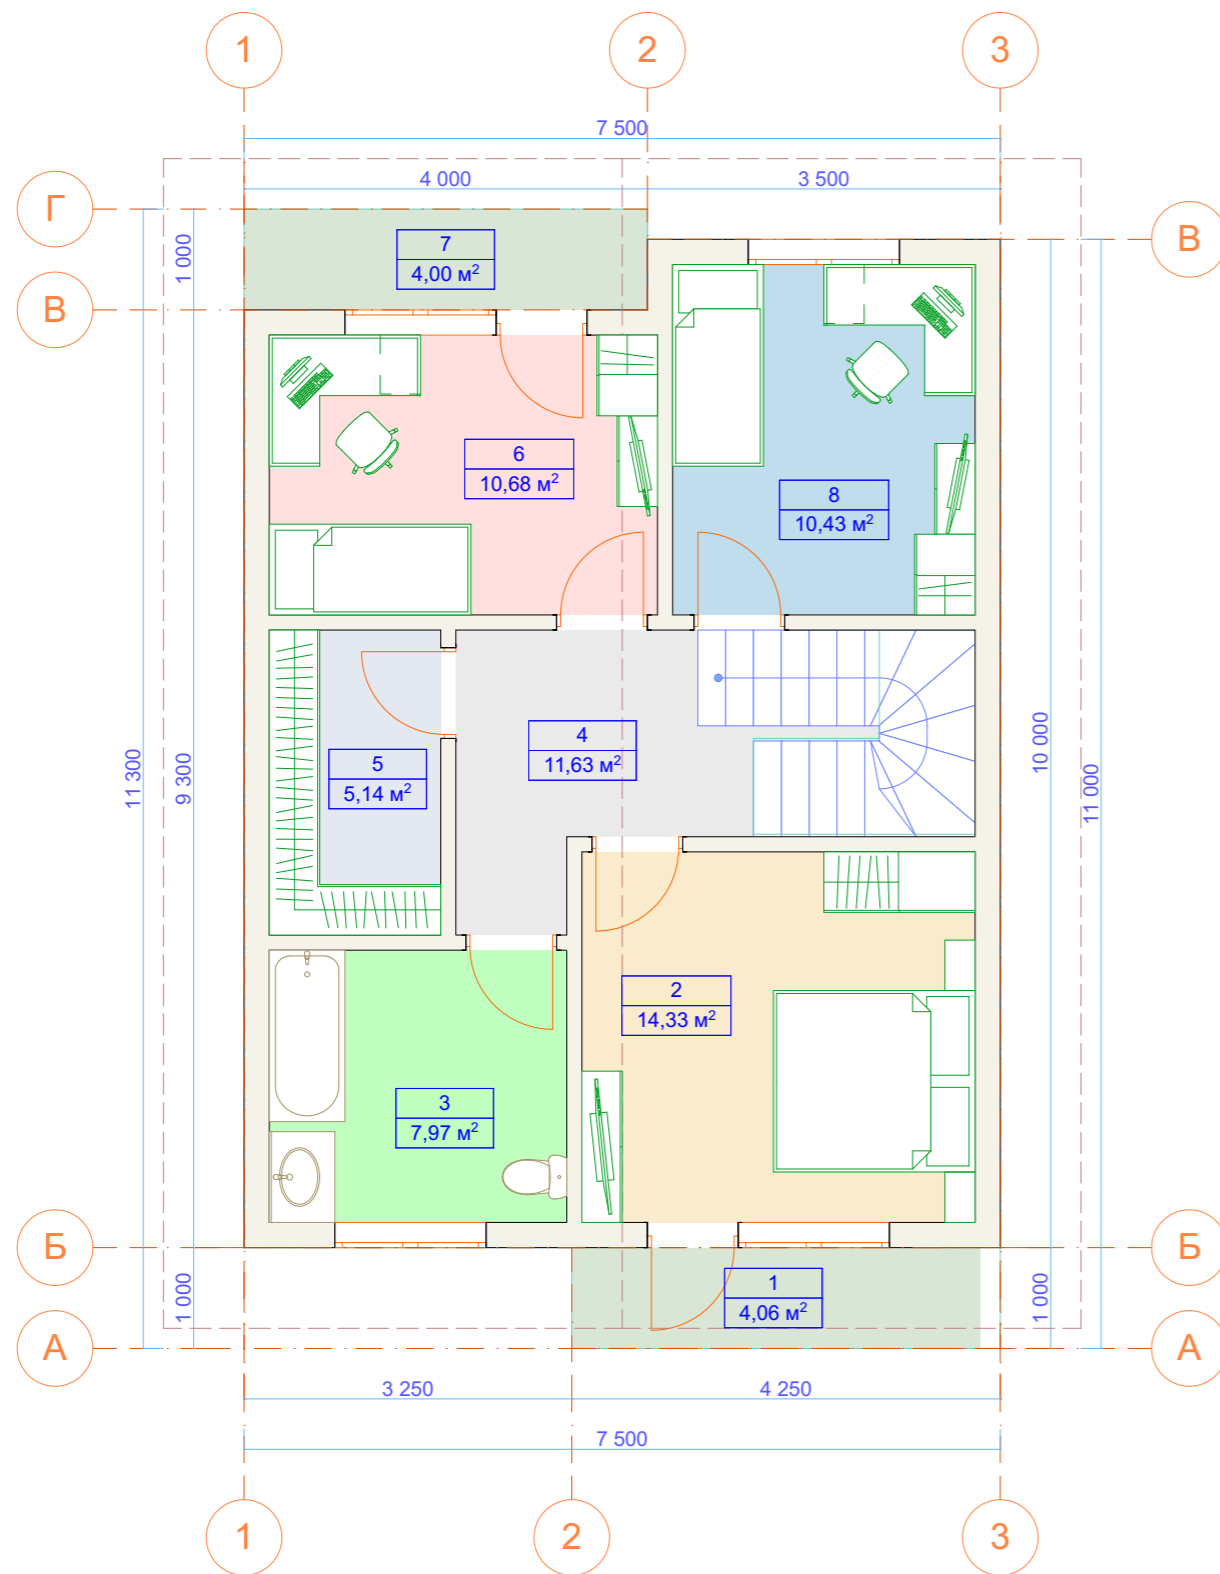

№	Наименование	Площадь
1	Балкон	4,06
2	Спальня	14,33
3	Ванная	7,97
4	Коридор	11,63
5	Гардеробная	5,14
6	Спальня	10,68
7	Спальня	4,00
8	Спальня	10,43
		68,24 м <sup>2</sup>

						Проект жилого дома			
						Общая площадь 128 м <sup>2</sup>			
Изм.	Коп.уч.	Лист	№Док.	Подп.	Дата		Стадия	Лист	Листов
								2	2
						Масштаб 1:75		ЯЛПК	