



План 1-го этажа

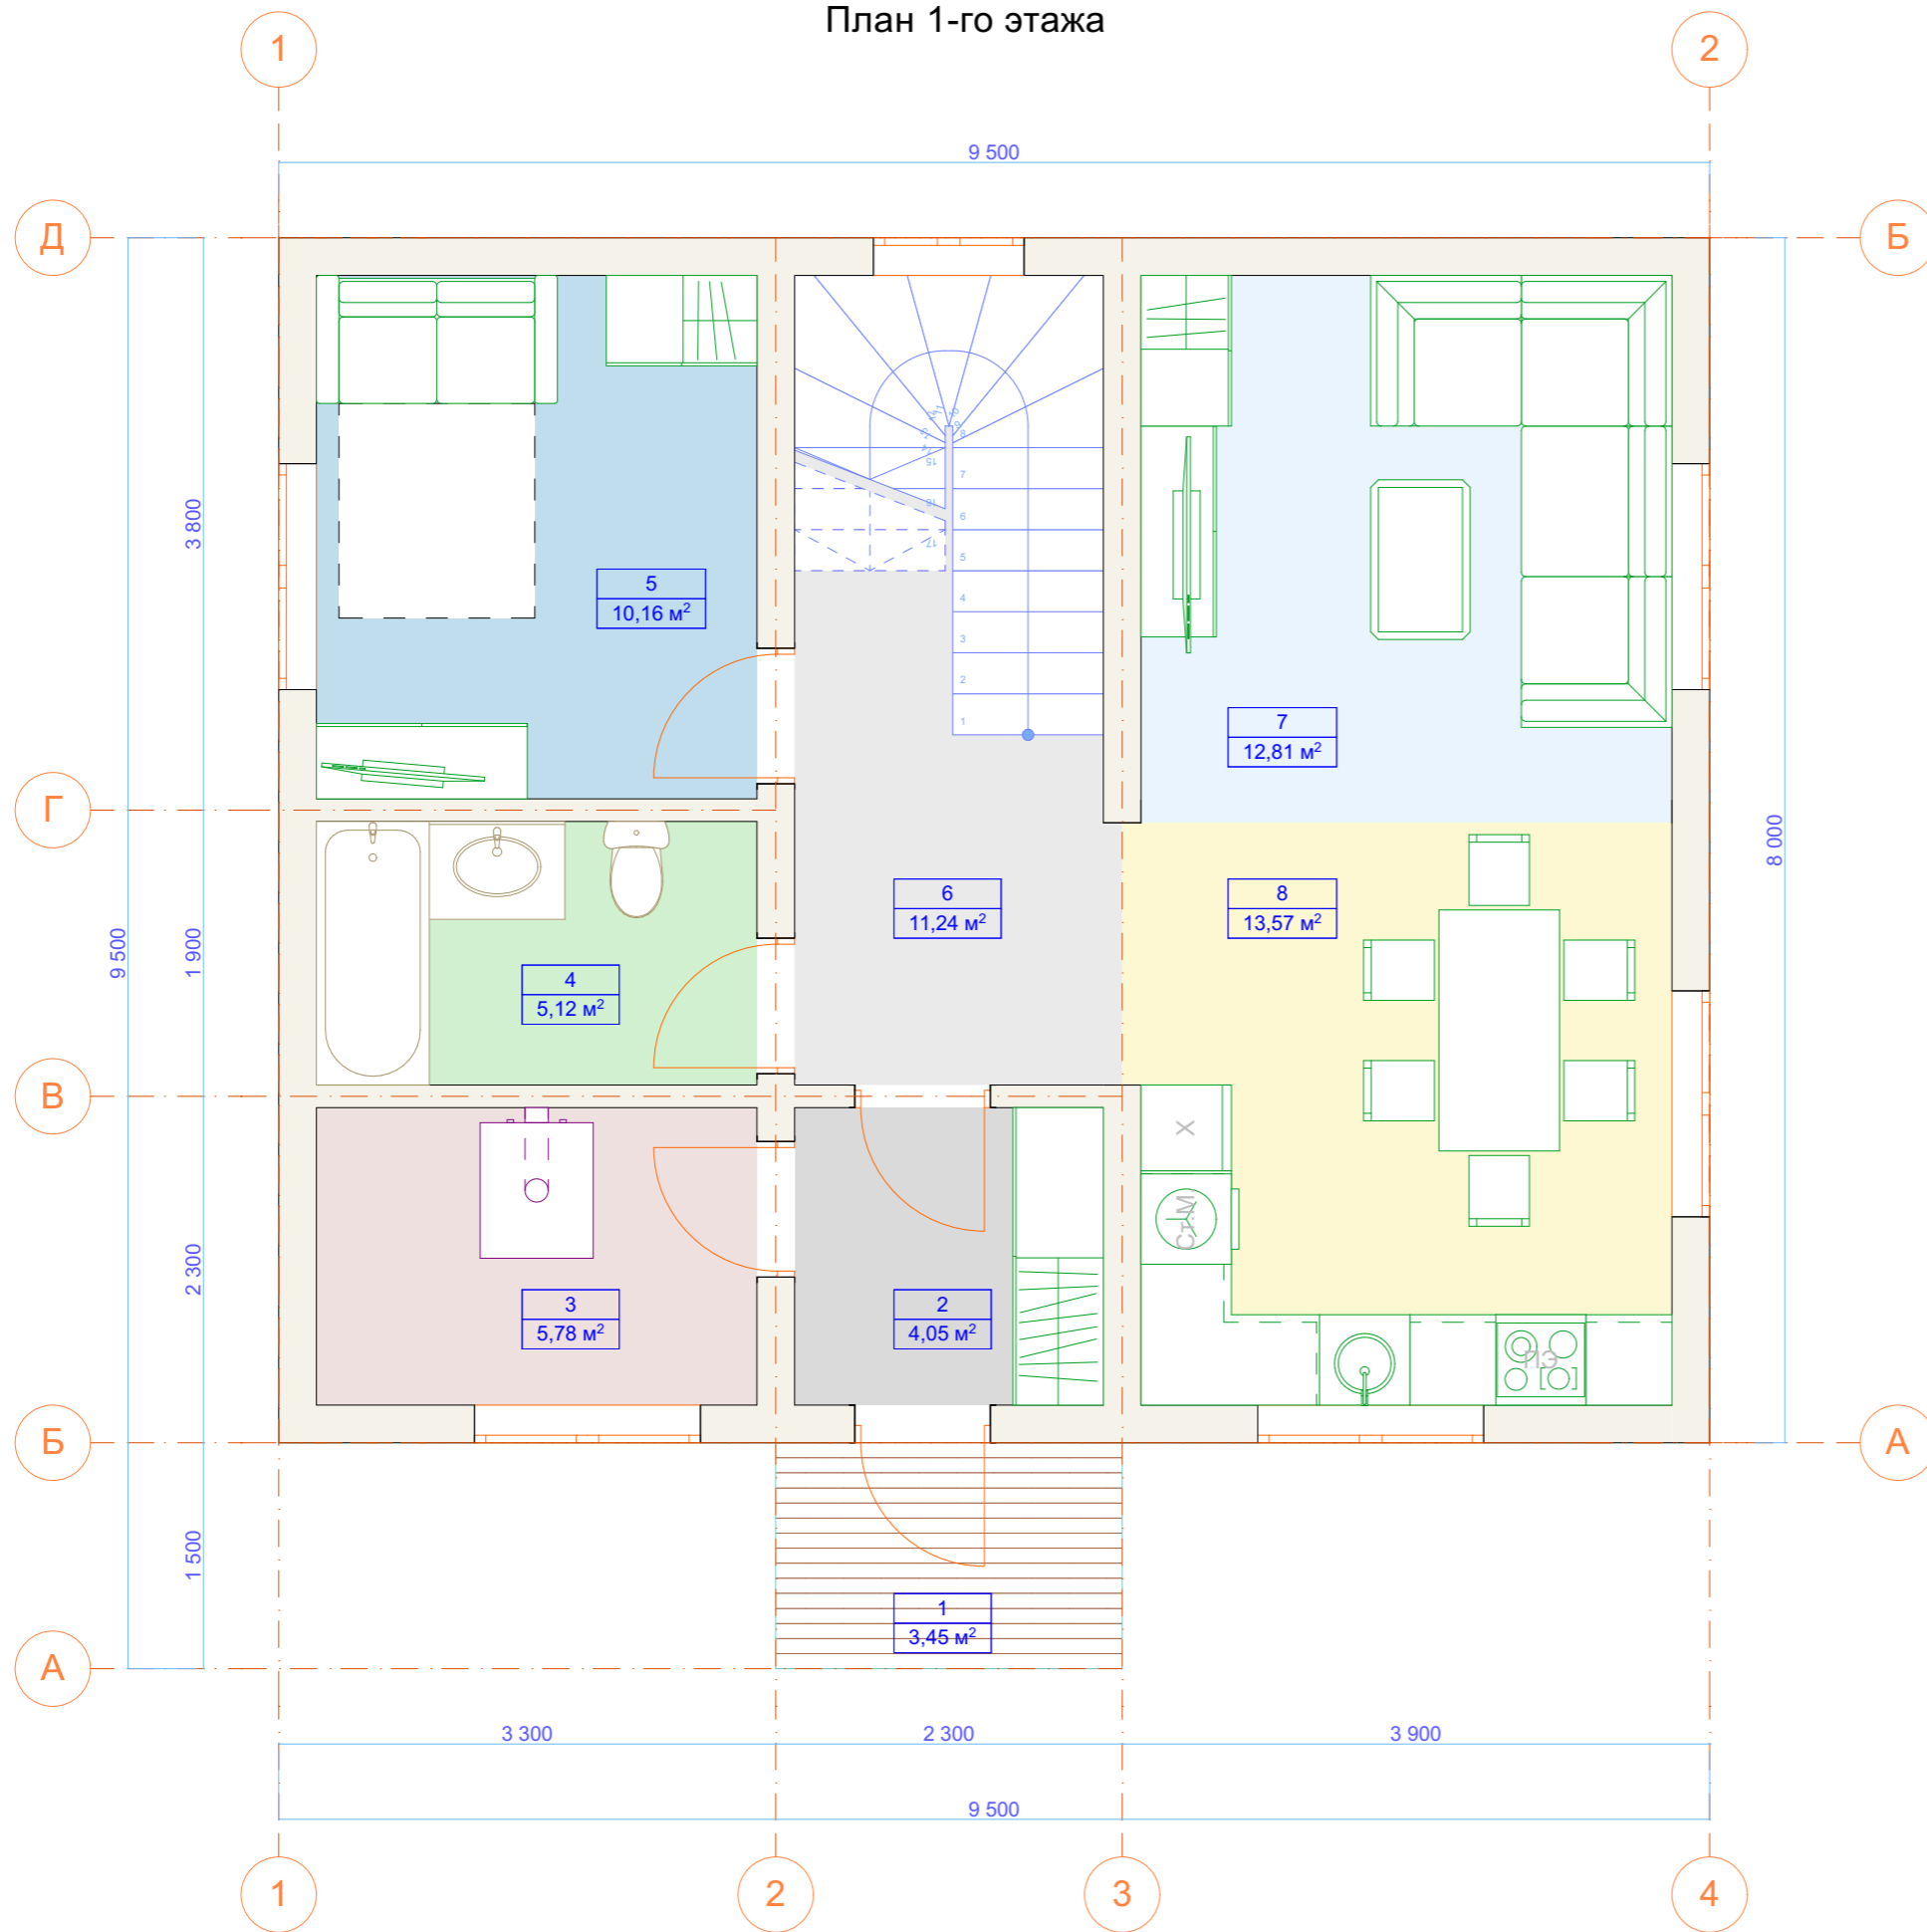

№	Наименование	Площадь
1	Крыльцо	3,45
2	Тамбур	4,05
3	Котельная	5,78
4	Санузел	5,12
5	Спальня	10,16
6	Коридор	11,24
7	Гостиная	12,81
8	Кухня-Столовая	13,57
		66,18 м ²

Проект жилого дома			
Общая площадь 129 м ²			
	Стадия	Лист	Листов
		1	2
Масштаб 1:100		ЯЛПК	

План 2-го этажа

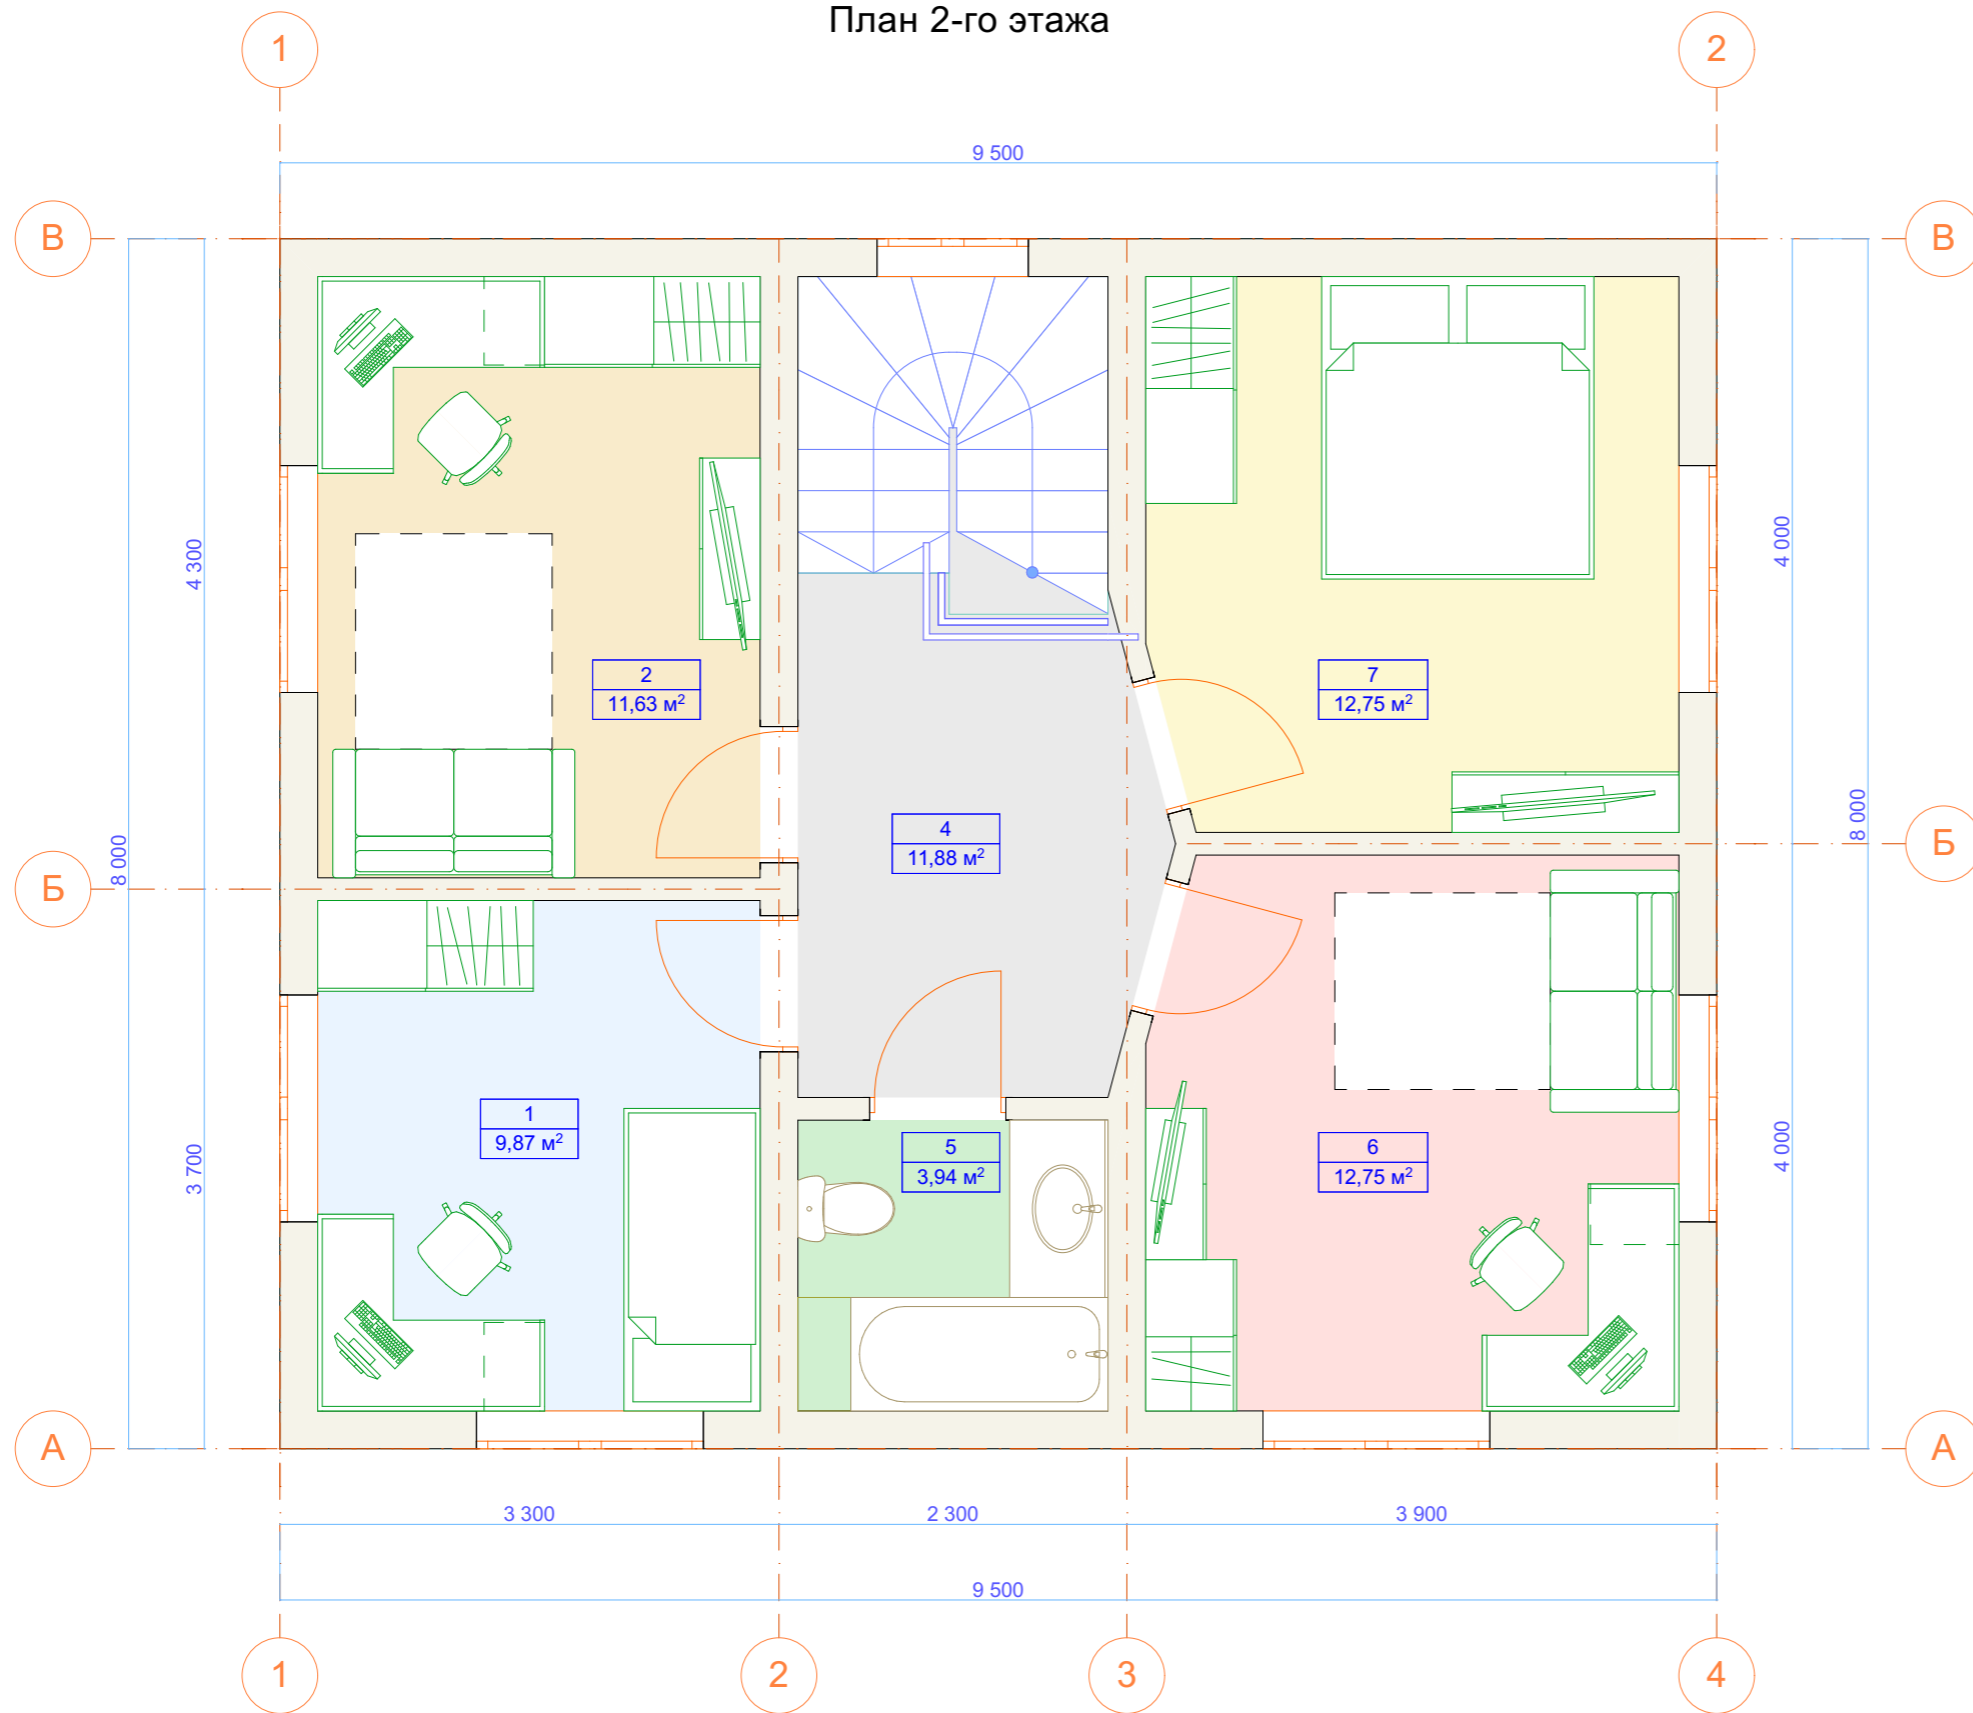

№	Наименование	Площадь
1	Спальня	9,87
2	Спальня	11,63
4	Коридор	11,88
5	Санузел	3,94
6	Гардеробная	12,75
7	Спальня	12,75
		62,82 м ²

Проект жилого дома			
Общая площадь 129 м ²			
	Стадия	Лист	Листов
		2	2
Масштаб 1:100		ЯЛПК	