


### План 1-го этажа

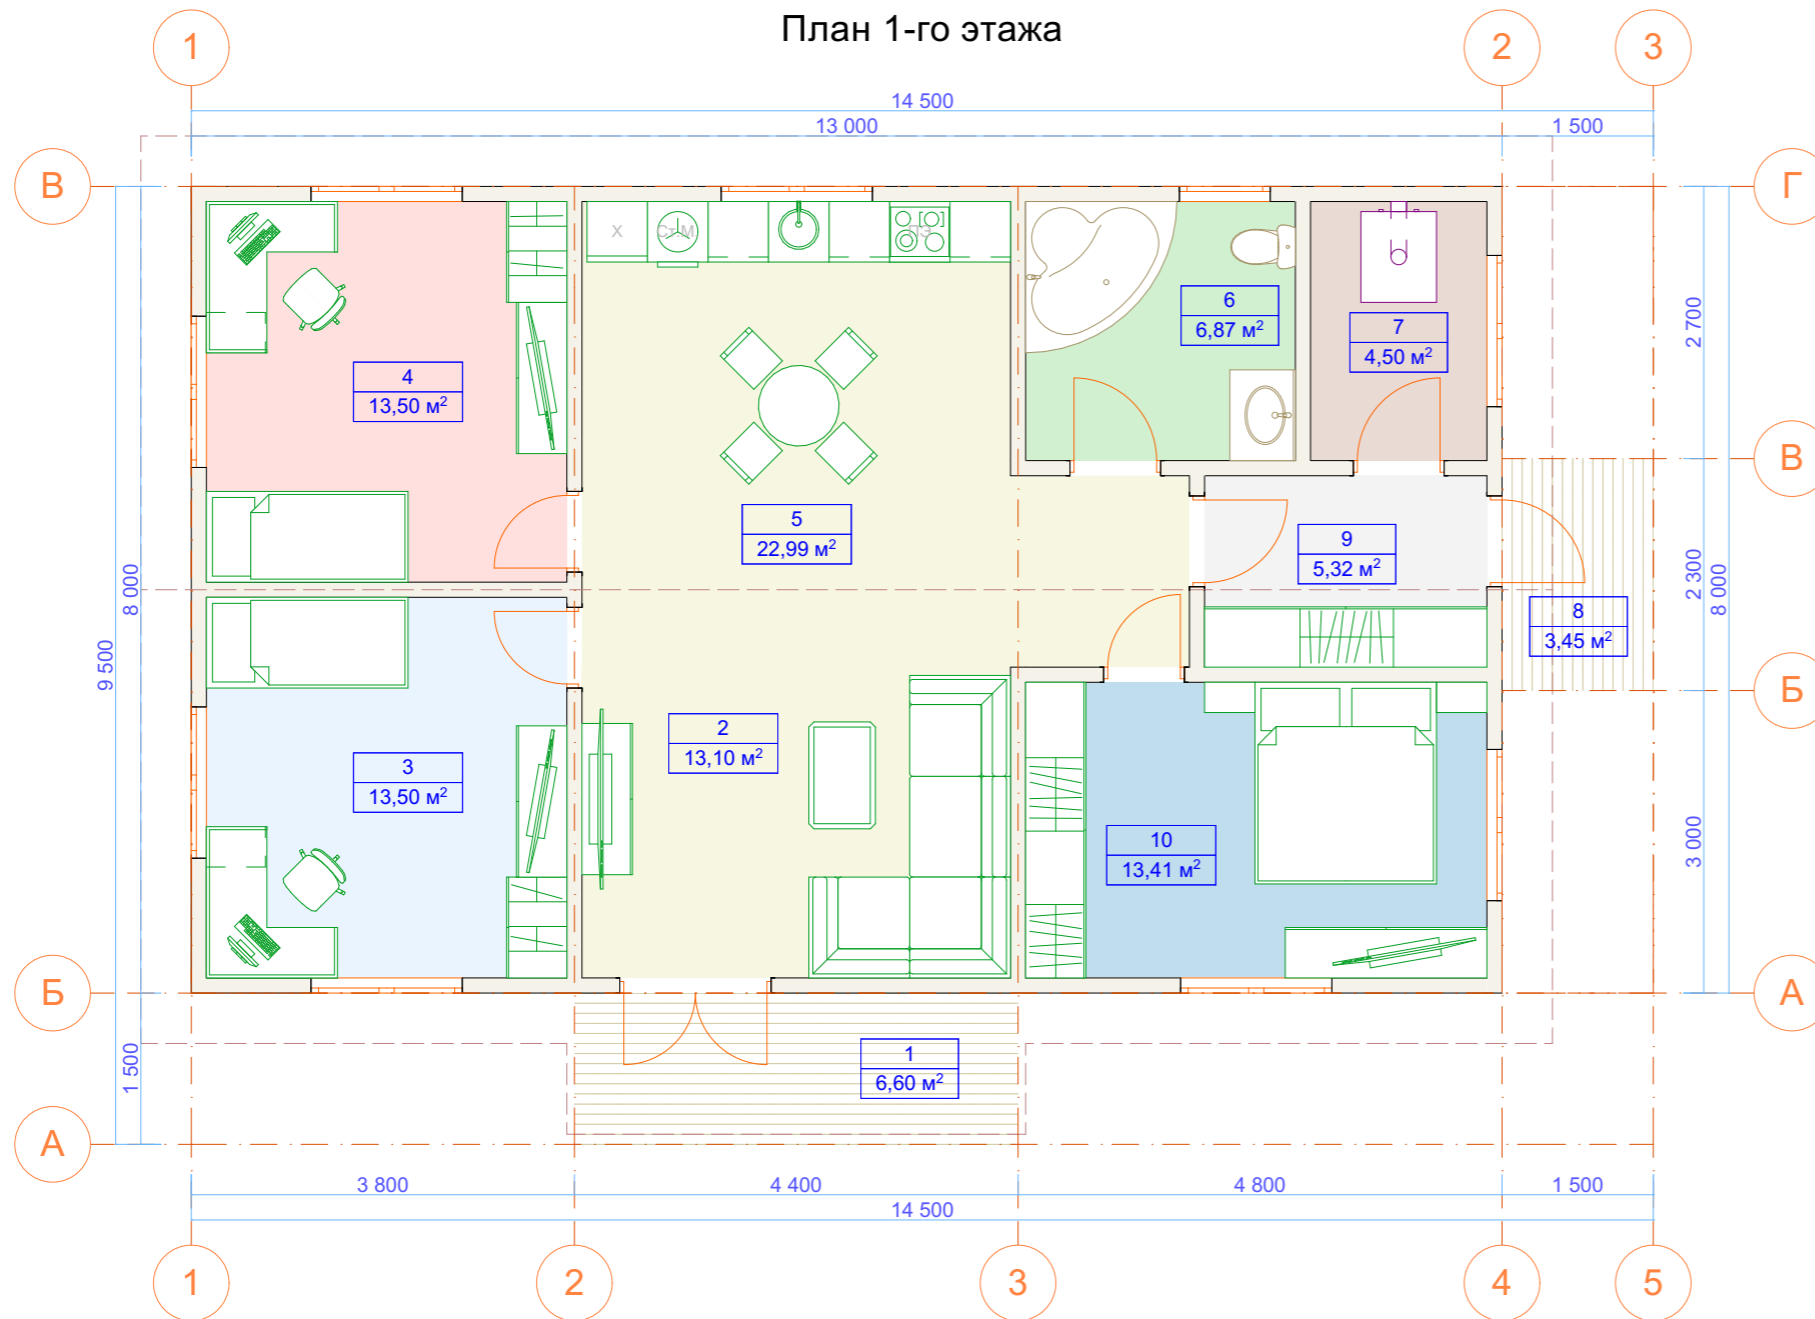

№	Наименование	Площадь
1	Веранда	6,60
2	Гостиная	13,10
3	Спальня	13,50
4	Спальня	13,50
5	Кухня-Столовая	22,99
6	Санузел	6,87
7	Котельная	4,50
8	Крыльцо	3,45
9	Тамбур	5,32
10	Спальня	13,41
		103,24 м <sup>2</sup>

						Проект жилого дома			
						Общая площадь 103.2 м <sup>2</sup>			
Изм.	Коп.уч.	Лист	№Док.	Подп.	Дата		Стадия	Лист	Листов
								1	1
						Масштаб 1:75		ЯЛПК	